




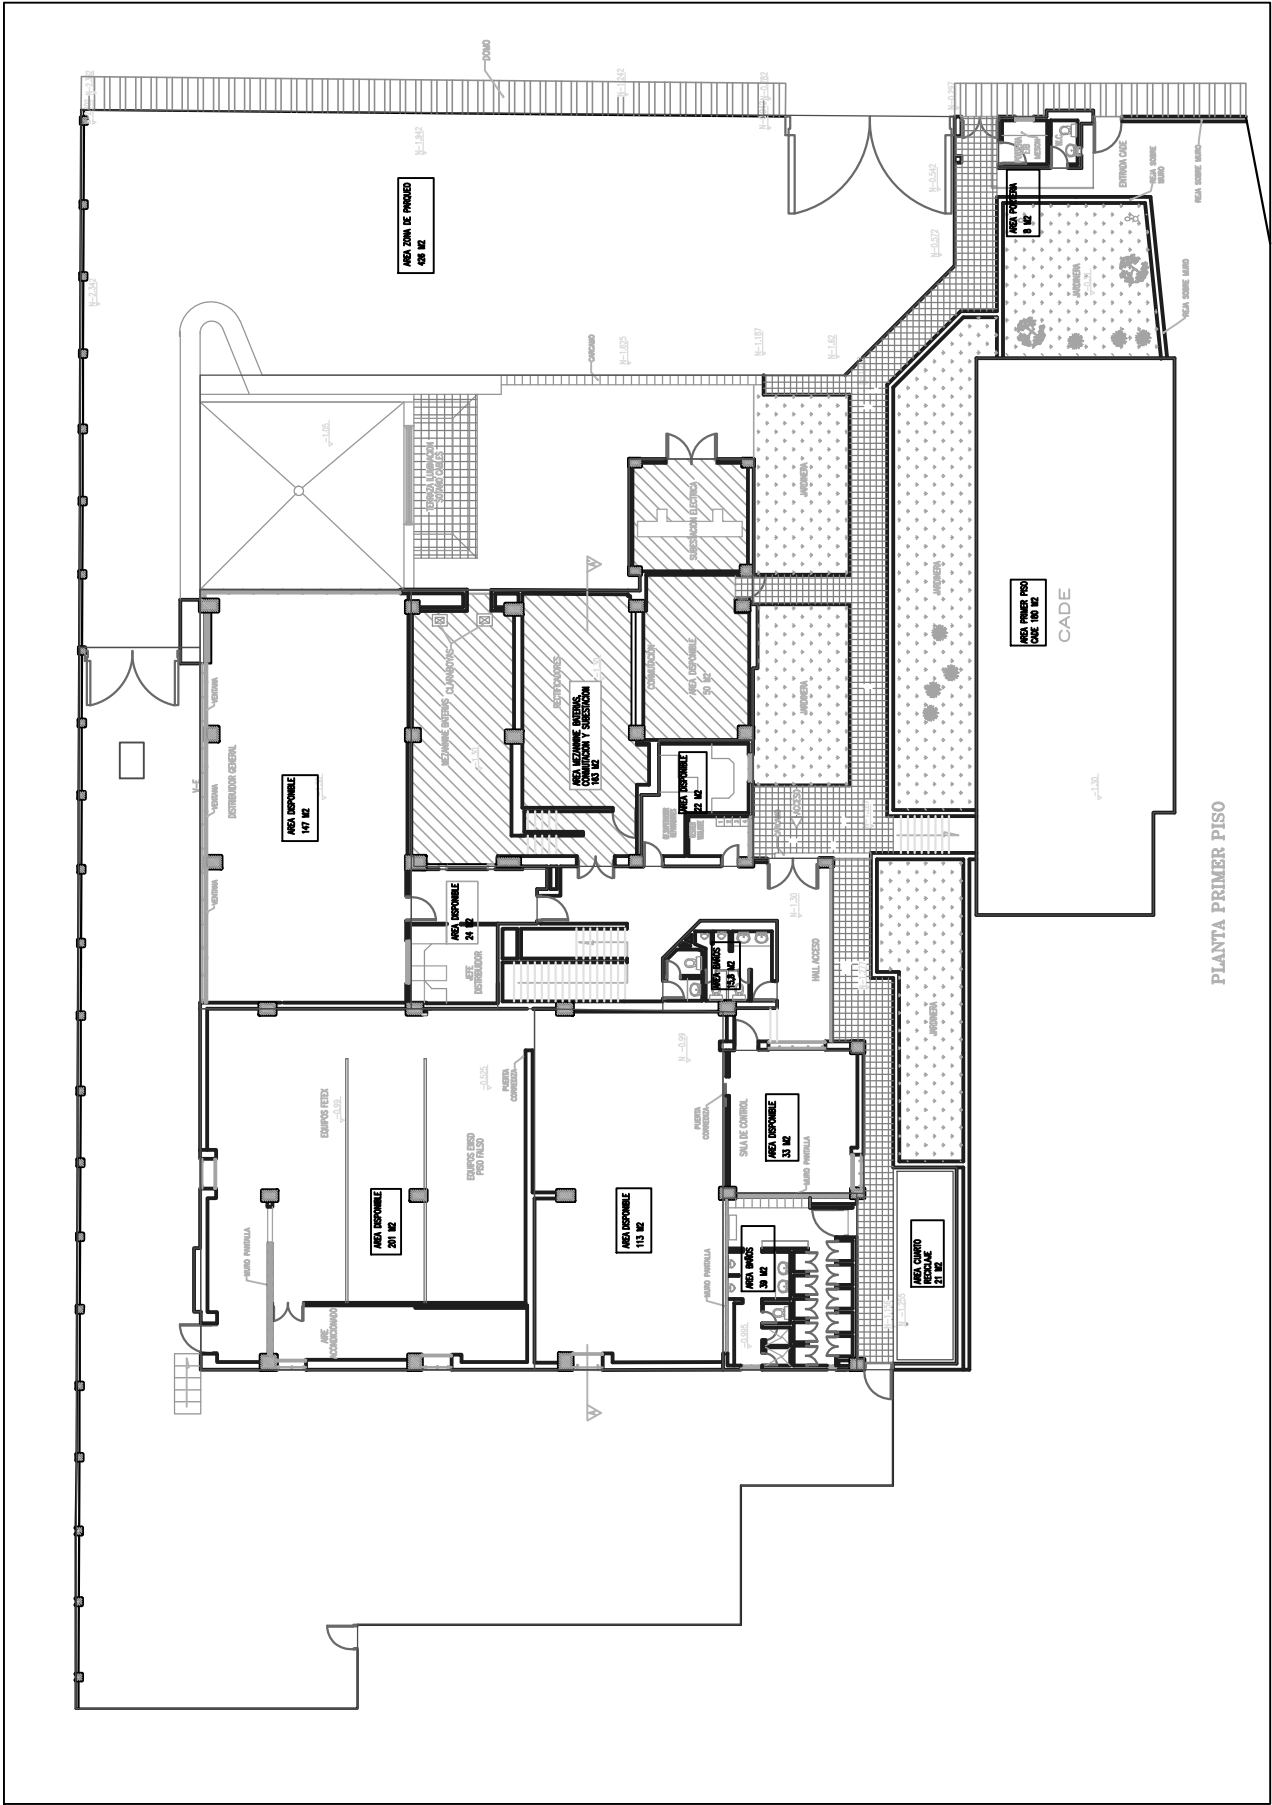

PLANTA PRIMER PISO

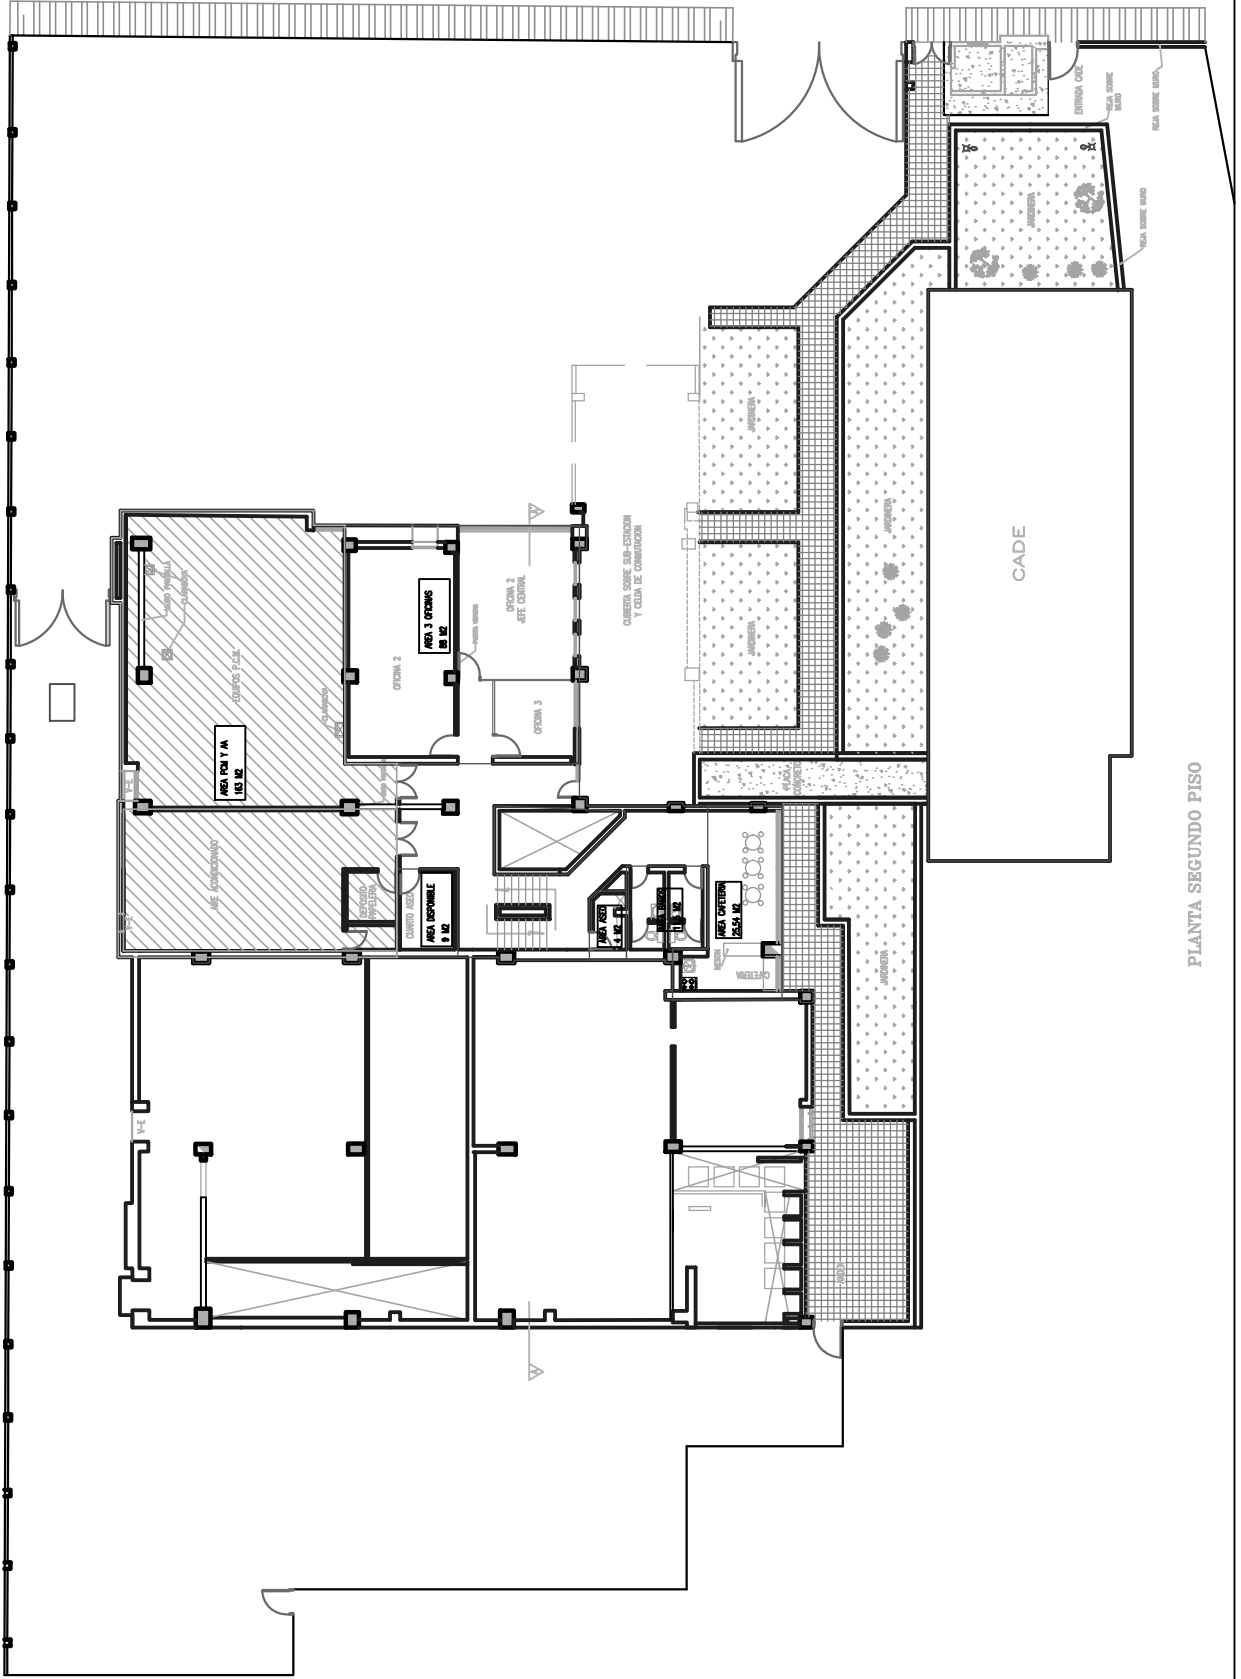

PLANTA SEGUNDO PISO

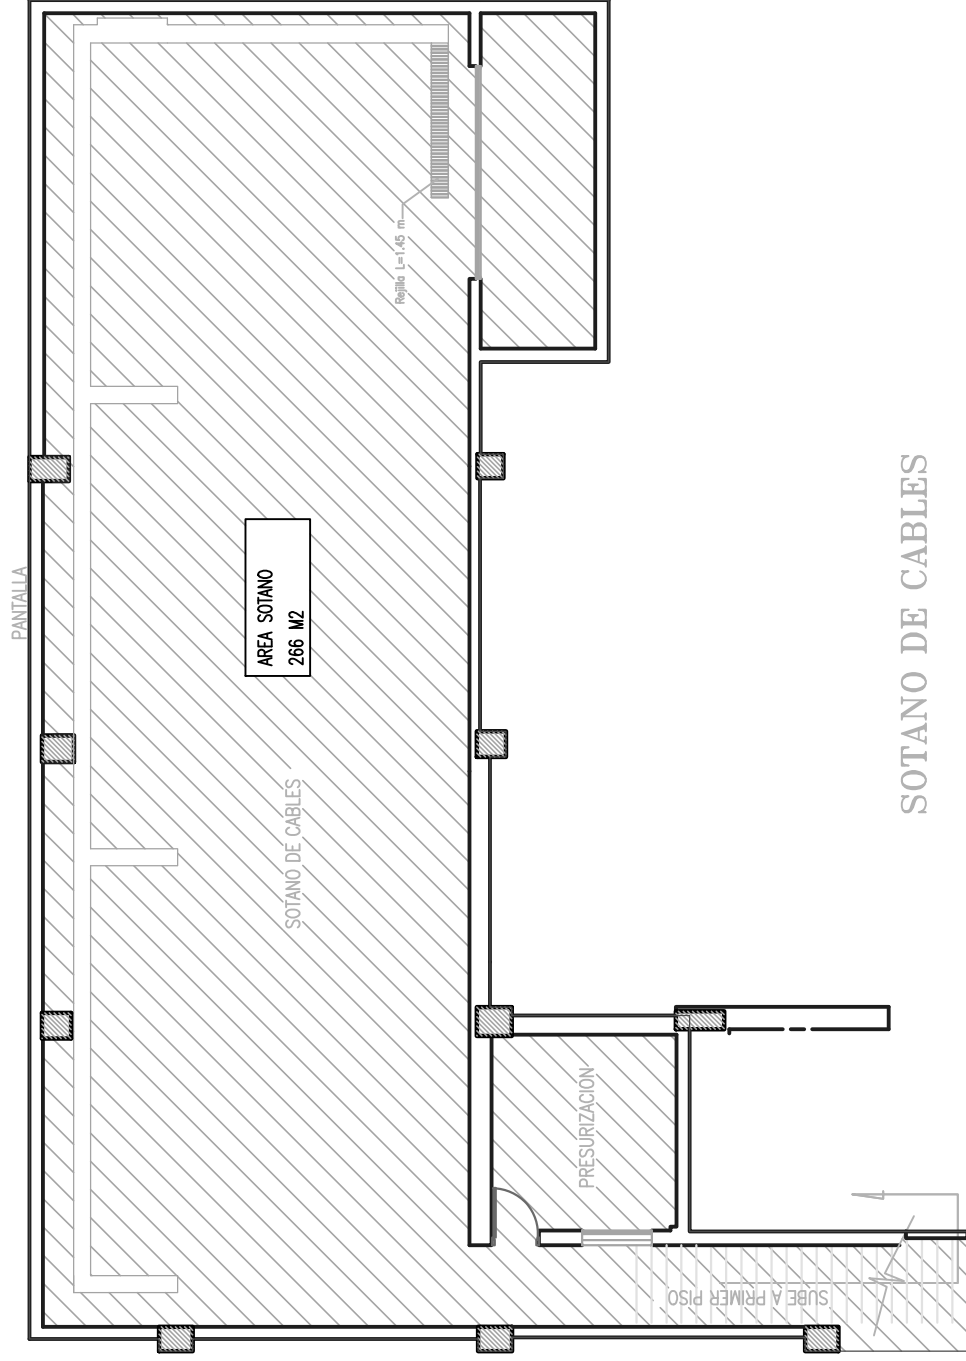

SOTANO DE CABLES